


Codice	Nome intervento
R28-TP-03	Stazione Acilia Sud sulla Roma-Lido
R28-TP-05	Stazione ferroviaria Pigneto
R28-TP-10	Adeguamento del nodo di scambio Montebello
R28-TP-11	Realizzazione del nodo di scambio Conca D'Oro
R28-TP-12	Realizzazione del parcheggio di scambio Annibaliano
R28-TP-13	Realizzazione del parcheggio di scambio Monti Tiburtini Ovest
R28-TP-14	Adeguamento del nodo di scambio Ponte Mammolo
R28-TP-15	Adeguamento del nodo di scambio Termini
R28-TP-16	Adeguamento del parcheggio di scambio Villa Bonelli
R28-TP-17	Adeguamento del nodo di scambio Anagnina
R28-TP-18	Adeguamento del nodo di scambio Eur Magliana
R28-TP-19	Realizzazione del parcheggio di scambio Muratella
R28-TP-20	Adeguamento del nodo di scambio Laurentina
R28-TP-21	Realizzazione parcheggio di scambio Acilia sud
R28-TP-33	Deposito tramviario Centocelle Est
R28-TP-35	Hub multimodale Stazione Roma Trastevere
R28-TP-53	Stazione Villa Senni

Codice	Nome intervento
R28-TP-01	Prolungamento della metro C da San Giovanni a Colosseo (Fori Imperiali)
R28-TP-02	Adeguamento tecnologico linee metropolitane A - B
R28-TP-04	Potenziamento della capacità delle linee ferroviarie del nodo di Roma
R28-TP-06	Filovia 90
R28-TP-07	Corridoio Tor Pagnotta 2 - Trigoria
R28-TP-08	Corridoio Rebibbia - Polo Tecnologico
R28-TP-22	Tramvia Togliatti
R28-TP-23	Tramvia Termini - Vaticano - Aurelio (TVA)
R28-TP-25	Tramvia Tiburtina
R28-TP-26	Funivia EUR Magliana
R28-TP-27	Tramvia Termini - Giardinetti - Tor Vergata
R28-TP-41	Raddoppio Lunghezza - Guidonia
R28-TP-43	Raddoppio Campoleone - Aprilia
R28-TP-44	Potenziamento FL4 nei Castelli Romani
R28-TP-45	Potenziamento ferrovie ex-concesse
R28-TP-51	Potenziamento Roma Termini - Ciampino
R28-TP-55	Sistema a capacità intermedia Bagni di Tivoli-Nuovo Ospedale Tiburtino
R35-TP-24	Sistema a capacità intermedia Battistini-Casalotti
R35-TP-28	Metro C da Colosseo a Farnesina
R35-TP-40	Anello ferroviario
R35-TP-42	Raddoppio Cesano - Bracciano
R35-TP-52	Quadruplicamento Ciampino - Capannelle

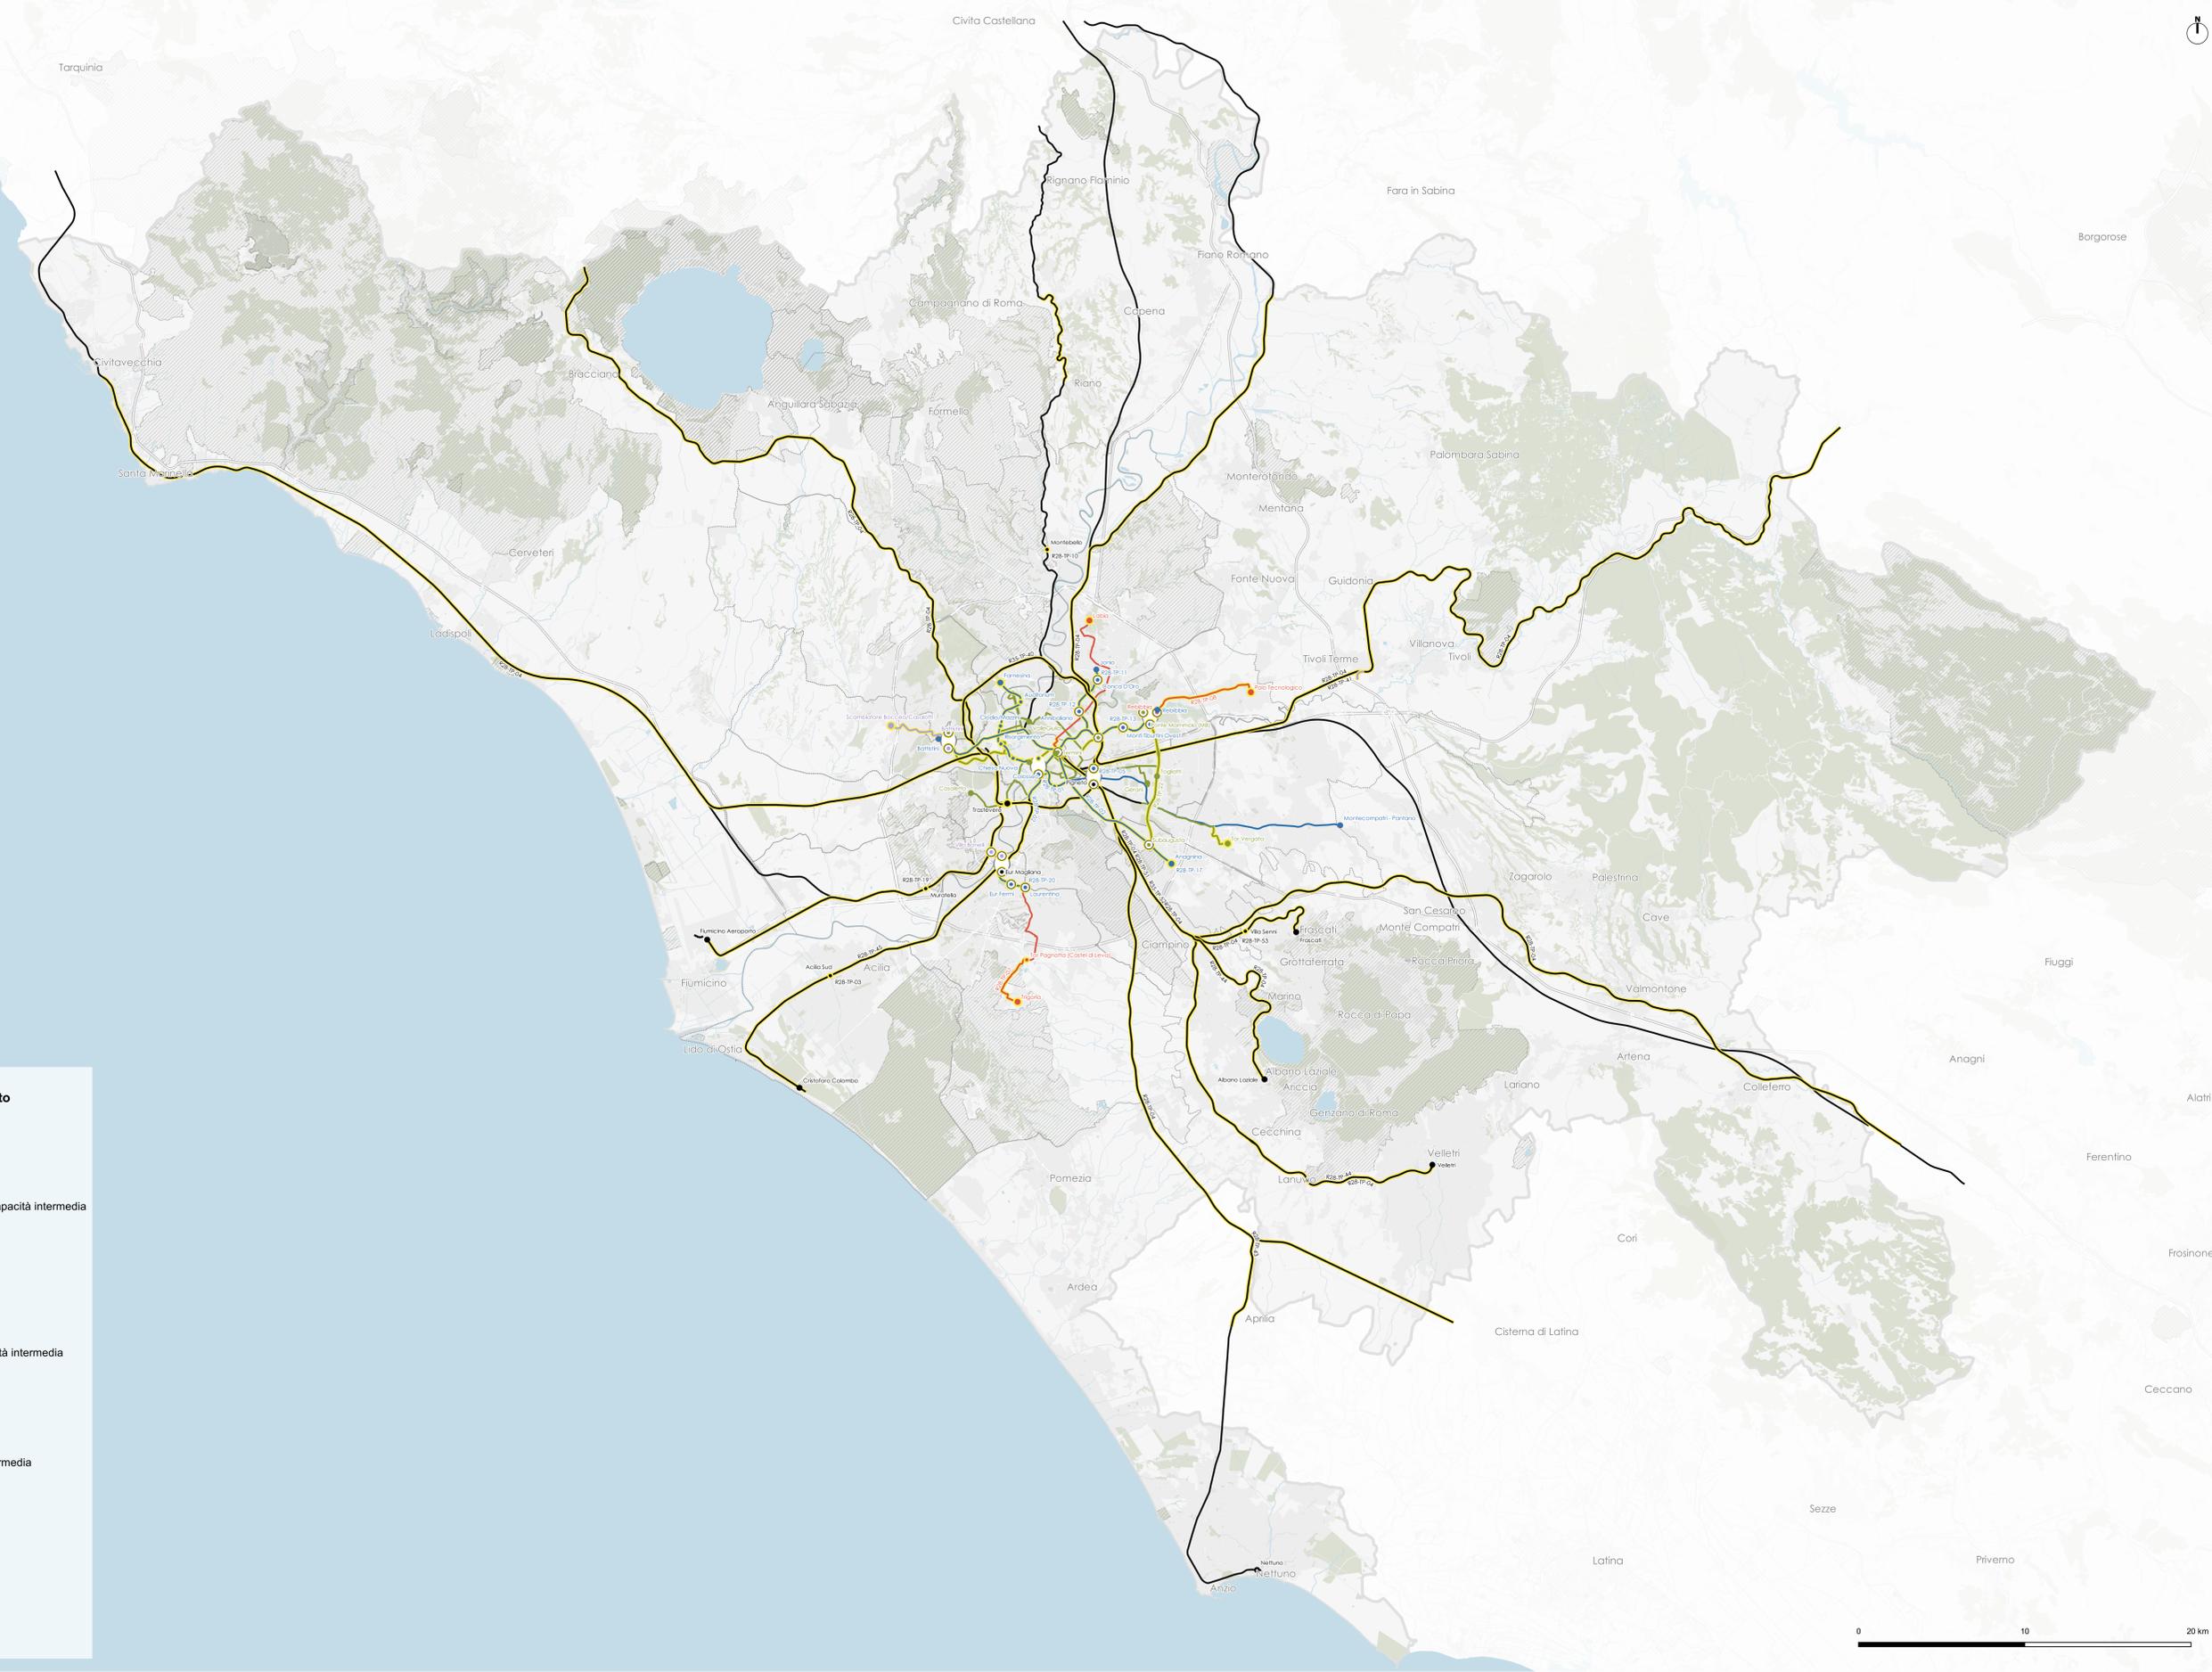

FMIS CITTÀ METROPOLITANA DI ROMA CAPITALE

Per una sostenibilità diffusa

Lo Scenario di Riferimento

Piano di Bacino

Città metropolitana di Roma Capitale

Coordinamento e RUP
Massimo Piacenza

Dipartimento IV
Anna Rita Turlo
Annabella Bucci
Daniela Schiavetti
Antonello Celima

Dipartimento II
Gabriella Polidoro
Maria Concetta Potenza

Dipartimento VII
Tommaso Maggi

Responsabile di commessa - RTI
Daniele Mancuso

Responsabile tecnico - RTI
Roberto Dall'Alba

Responsabile LdA - RTI
Andrea Spinoso

Gruppo di Progettazione - RTI
Oronzo Fanelli
Francesco Ciaffi
Daniele Di Antonio
Davide Lucia
Andrea Pitzalis
Chiara Tassinari

Elaborato: TAV. 01A - PdB

Scala: 1:170000

Contenuto: Lo Scenario di Riferimento

Revisione 00 Dicembre 2022

Revisione 01

Revisione 02

0 10 20 km

Legenda

Scenario di Riferimento

Stazioni

- capolinea ferro
- capolinea metro
- capolinea tram
- capolinea corridoio
- capolinea sistema a capacità intermedia
- fermata ferro
- fermata metro
- fermata corridoio
- nodo ferro
- nodo metro
- nodo tram
- nodo corridoio
- nodo sistema a capacità intermedia

Percorsi

- ferro
- metro
- tram
- corridoio TPL urbano
- sistemi a capacità intermedia

Scenario Attuale

Stazioni

- capolinea ferro
- capolinea metro
- capolinea tram

Percorsi

- ferro
- metro
- tram
- corridoio TPL urbano